


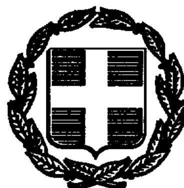


# ΕΦΗΜΕΡΙΣ ΤΗΣ ΚΥΒΕΡΝΗΣΕΩΣ

## ΤΗΣ ΕΛΛΗΝΙΚΗΣ ΔΗΜΟΚΡΑΤΙΑΣ

ΤΕΥΧΟΣ ΤΕΤΑΡΤΟ **Αρ. Φύλλου 811**

24 Σεπτεμβρίου 1997


## ΠΕΡΙΕΧΟΜΕΝΑ



## ΑΝΑΔΑΣΩΣΕΙΣ

### ΑΠΟΦΑΣΕΙΣ

Αριθ. 20 (1)

Κήρυξη αναδασωτέας έκτασης (2100) στρεμμάτων στη θέση «Ζωοδόχος Πηγή» Κοινότητας Καμπάνη.

Ο ΔΙΕΥΘΥΝΤΗΣ ΔΑΣΩΝ Ν. ΚΙΛΚΙΣ

Έχοντας υπόψη:

1. Τις διατάξεις του Ν. 3200/55 «περί διοικητικής αποκέντρωσης», όπως τροποποιήθηκε και συμπληρώθηκε μεταγενέστερα με το Ν.Δ. 532/70.

2. Τις διατάξεις του άρθρου 117 παρ. 3 του Συντάγματος της Χώρας.

3. Τις διατάξεις του Ν. 998/79 «Περί προστασίας δασών κ.λπ.» και ειδικότερα α) του άρθρου 41 παρ. 1, β) του άρθρου 38 παρ. 1.

4. Τις διαταγές του Υπ. Γεωργίας α) 160417/1180/8.7.80, β) 182447/3049/24.9.80.

5. Την αριθμ. 4146/29.8.97 αναφορά του Δασαρχείου Κιλκίς.

6. Την με αριθμό 29968/28.8.97 απόφαση Γ.Γ.Π.Κ. Μακεδονίας «Κατανομή αρμοδιοτήτων κ.λπ.», αποφασίζουμε:

Κηρύσσουμε αναδασωτέα, με σκοπό την προστασία της φυσικής αναγέννησης τη δημόσια δασική έκταση, εμβαδού 2100 στρεμμάτων, που κάηκε στην πυρκαγιά της 21.7.1997 που βρίσκεται στη θέση «Ζωοδόχος Πηγή» περιοχής κοινότητας Καμπάνη.

Προσδιορίζεται από τα στοιχεία (Α, Β, Γ, Δ, Ε, Ζ, Η, Α) και έχει όρια:

Ανατολικά: Αγρούς,

Δυτικά: Ανώνυμο ρέμα,

Βόρεια: Ανώνυμο ρέμα,

Νότια: Δημόσια δασική έκταση,

όπως φαίνεται στο συνημμένο διάγραμμα που αποτελεί αναπόσπαστο μέρος της απόφασης αυτής.

Η απόφαση αυτή να δημοσιευθεί στην Εφημερίδα της Κυβερνήσεως.

Κιλκίς, 9 Σεπτεμβρίου 1997

Ο Δ/ντής Δασών κ.α.α.
ΑΘΑΝΑΣΙΟΣ ΠΑΡΠΑΡΑΣ

ΑΠΟΣΠΑΣΜΑ ΧΑΡΤΗ

κλίμακα 1:20.000

Β

κλίμακα 1:200.000

Ζωοδόχος Πηγή

ΥΠΟΜΝΗΜΑ


Α,Β,Γ....Η,Α Έκταση που κάηκε την 21-7-97 και προτείνεται να κηρυχθεί αναδασωτέα
Εμβαδόν 2100 στρέμματα.
===== Αγροτοδασικοί δρόμοι

ΘΕΩΡΗΘΗΚΕ
Κιλκίς 9-9-97
ο Δ/ντής Δασών



Θανάσης Π. Παρπαρής
Δασολόγος με Α' Βαθμό

Κιλκίς 29-8-1997
ο Δασάρχης Κιλκίς

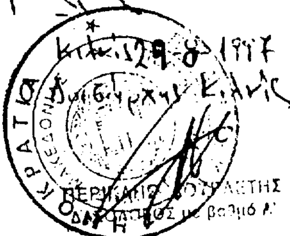

Δασολόγος με Βαθμό Α'

Κιλκίς 29-8-1997
ο Συντάκτης Δασολόγος

ΔΑΣΟΛΟΓΟΣ ΜΕ ΒΑΘΜΟ Α'

Αριθ. 2343 (2)

Κήρυξη αναδασωτέας έκτασης 1401,33 στρεμμάτων στη θέση «Αετός-Παλιοχώρι» περιφέρειας Κοιν. Περιβλέπτου Νομού Μαγνησίας.

Ο ΔΙΕΥΘΥΝΤΗΣ ΔΑΣΩΝ Ν. ΜΑΓΝΗΣΙΑΣ

Έχοντας υπόψη:

1. Τις διατάξεις του Ν. 3200/55 «περί διοικητικής αποκέντρωσης», όπως τροποποιήθηκε και συμπληρώθηκε μεταγενέστερα με το Ν.Δ. 532/70.

2. Τις διατάξεις του άρθρ. 117 παρ. 3 του Συντάγματος.

3. Τις διατάξεις του Ν. 998/79 «περί προστασίας Δασών κ.λπ.» και ειδικότερα:

α) του άρθρ. 41 παρ. 1, β) του άρθρ. 38 παρ. 1.

4. Τις διαταγές του Υπουργείου Γεωργίας:

α) 160417/1180/8.7.80, β) 182447/3049/24.9.80.

5. Την αριθμ. 4448/1.9.97 πρόταση του Δασαρχείου Βόλου, με την οποία προτείνεται η κήρυξη της έκτασης που αναφέρεται στο θέμα ως αναδασωτέας.

6. Του Ν. 5303/30.5.97 «Περί διοίκησης, αποκέντρωσης, στελέχωσης της Περιφέρειας κ.α. δ/ξεις».

7. Την αριθμ. 2155/29.8.97 απόφαση του Γενικού Γραμματέα της Περιφέρειας Θεσσαλίας, περί εξουσιοδοτήσεως των Δ/ντών Δασών των Νομών της Περιφέρειας να υπογράφουν με εντολή του αποφάσεις για την κήρυξη αναδασωτέων εκτάσεων, αποφασίζουμε:

Κηρύσσουμε αναδασωτέα, με σκοπό τη διατήρηση του χαρακτήρα της ως δασικής έκτασης και την αποκατάσταση με φυσική αναγέννηση της βλάστησης που κάηκε, τη δημόσια έκταση με δασικό χαρακτήρα, εμβαδού 1401,33 στρεμ., που βρίσκεται στη θέση «Αετός-Παλιοχώρι» Περιφέρειας Κοιν. Περιβλέπτου και προσδιορίζεται από τα στοιχεία Α, Β, Γ, Δ, Ε, Ζ, Η, Θ, Ι, Κ, Λ, Μ, Ν, Ξ, Ο, Π, Ρ, Σ, Τ, Υ, Φ, Χ, Ψ, Χ', Φ', Ξ', Ο', Π', Ρ', Σ', Τ', Α' και Α', Β', Γ', Δ', Ε', Ζ', Η', Α' και έχει όρια:

Ανατολικά: Δημόσια δασική έκταση,

Δυτικά: Δημόσια δασική έκταση,

Βόρεια: Δημόσια δασική έκταση και γεωργικές καλλιέργειες,

Νότια: Γεωργικές καλλιέργειες και δημόσια δασική έκταση,

όπως φαίνεται στο συνημμένο διάγραμμα, που αποτελεί αναπόσπαστο μέρος της απόφασης αυτής.

Η απόφαση αυτή να δημοσιευθεί στην Εφημερίδα της Κυβερνήσεως.

Βόλος, 5 Σεπτεμβρίου 1997

Με εντολή Γεν. Γραμ. Περιφέρειας
Ο Διευθυντής Δασών
ΕΥΣΤ. ΣΤΑΘΑΡΑΚΟΣ

# ΠΟΛΕΟΔΟΜΙΑ

## ΑΠΟΦΑΣΕΙΣ

Αριθ. 5460 (3)

Καθορισμός γραμμής δόμησης στην ιδιοκτησία Αντωνάκου Δημητρίου, Σαράντου και Νεκταρίου στη Γέφυρα Μονεμβασίας Νομού Λακωνίας.

Ο ΝΟΜΑΡΧΗΣ ΛΑΚΩΝΙΑΣ

Έχοντας υπόψη:

1. Τις διατάξεις του Ν. 1032/80 «Περί συστάσεως του ΥΠ.ΠΕ.ΧΩ.Δ.Ε.».

2. Τις διατάξεις του από 17.7.1923 Ν.Δ/τος «Περί σχεδίων πόλεων κ.λπ.».

3. Τις διατάξεις του Ν. 2218/94 - άρθρο 3 παράγρ. 1 και άρθρα 30, 39.

4. Τις διατάξεις του Ν. 2240/94 - άρθρα 5 και 6.

5. Την υπ' αριθμόν 15/2.4.95 απόφαση του Ν.Σ. του Ν. Λακωνίας (ΦΕΚ 363 Δ'/95) «Ψήφιση Οργανισμού Οργάνωσης και λειτουργίας της Νομαρχιακής Αυτοδιοίκησης Λακωνίας».

6. Την παράγραφο 7β του άρθρου 6 του Π.Δ. 24.4.85 (ΦΕΚ 181Δ'/3.5.85) όπως τροποποιήθηκε μεταγενέστερα.

7. Την από 26.5.97 αίτηση των Δημητρίου, Σαράντου και Νεκταρίου Αντωνάκου που συνοδεύεται από το από Απρίλιο 1997 με κλίμακα 1:200 τοπογραφικό διάγραμμα του Αρχ/να Μηχανικού Βασ. Καλαμέρα.

8. Την υπ' αριθμ. 50/97 απόφαση του Κοινοτικού Συμβουλίου Μονεμβασίας.

9. Την από 4.7.97 γνωμοδότηση του Συμβουλίου Χ.Ο.Π. Ν. Λακωνίας (Πράξη 6η θέμα 4ο), αποφασίζουμε:

Εγκρίνουμε τη γραμμή δόμησης στην ιδιοκτησία Δημητρίου, Σαράντου και Νεκταρίου Αντωνάκου στον οικισμό Γέφυρα Μονεμβασίας Ν. Λακωνίας, όπως αυτή φαίνεται με τα στοιχεία (η', ζ') και σημειώνεται με μπλε μελάνη το από Απρίλιο 1997 τοπογραφικό διάγραμμα του Αρχ/να Μηχ/κού Βασ. Καλαμέρα, επειδή πληρούνται οι προϋποθέσεις του άρθρου 6 παράγραφος 7β του από 24.4.85 Π.Δ. (ΦΕΚ 181Δ') όπως τροποποιήθηκε μεταγενέστερα.

Κάλυψη δαπάνης: Από την εφαρμογή της παρούσας δεν προκύπτει δαπάνη σε βάρος του προϋπολογισμού της Κοινότητας Μονεμβασίας.

Η παρούσα και το συνοδεύον αυτή τοπογραφικό διάγραμμα να δημοσιευθεί στην Εφημερίδα της Κυβερνήσεως.

Σπάρτη, 19 Αυγούστου 1997


Ο Νομάρχης


ΓΡΗΓΟΡΙΟΣ ΑΠΟΣΤΟΛΑΚΟΣ

ΕΜΒΑΔΟΝ ΟΙΚΟΠΕΔΟΥ (ΑΠΟΤΥΠΩΘΕΝ) : 207,05 $m^2$

ΟΡΟΙ ΔΟΜΗΣΗΣ

Απαιτούμενη γραμμή δόμησης : γ-δ-ε

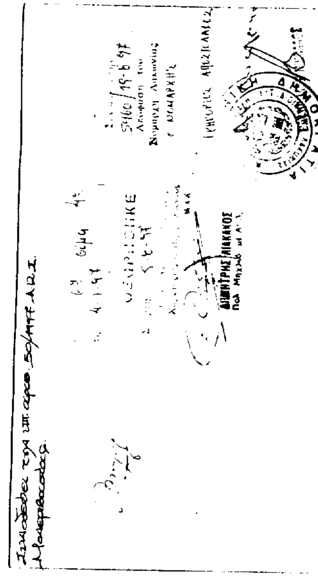

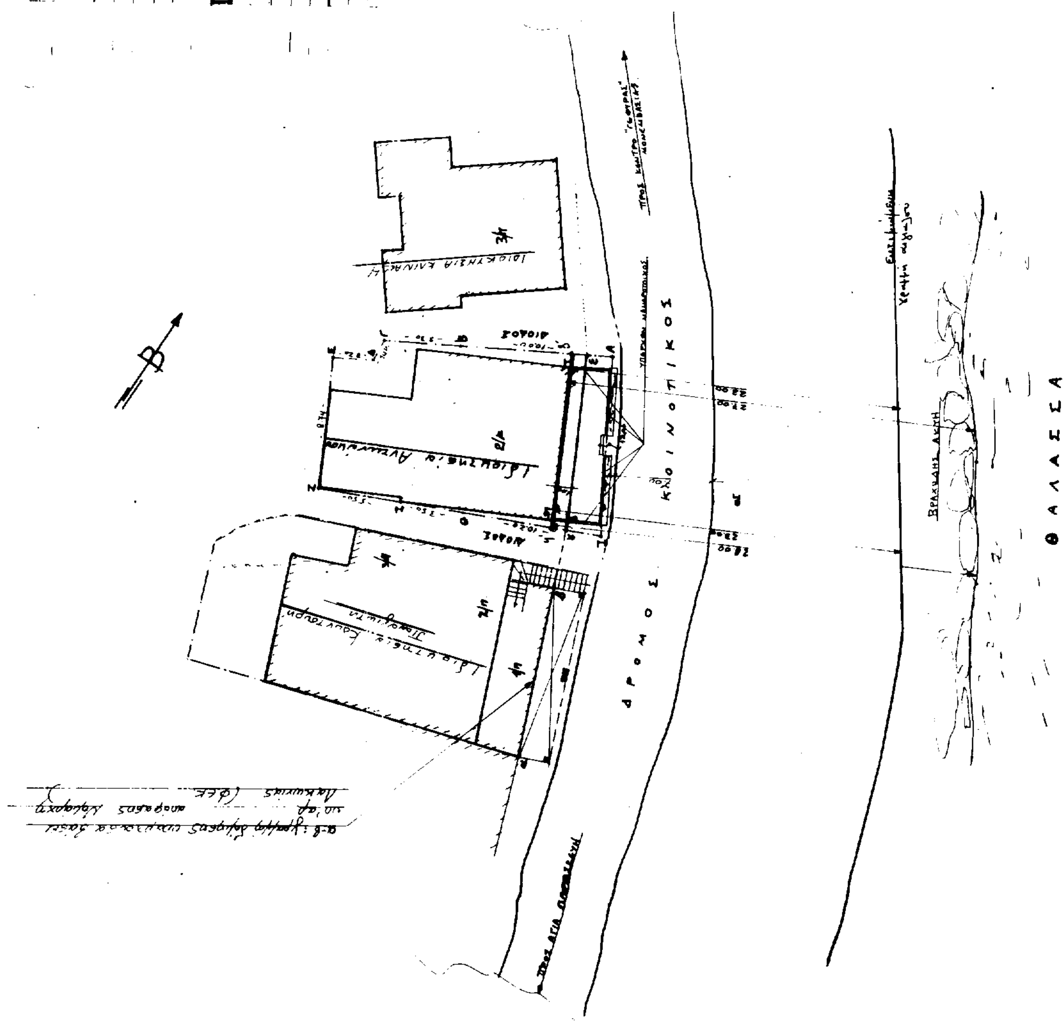


ΙΔΙΟΚΤΗΤΕΣ: ΑΝΤΩΝΑΚΟΣ ΔΗΜΗΤΡΙΟΣ, ΣΑΡΑΝΤΟΣ, ΝΕΚΤΑΡΙΟΣ

ΕΡΓΟ: ΚΑΘΟΡΙΣΜΟΣ ΓΡΑΜΜΗΣ ΔΟΜΗΣΗΣ.

ΤΟΠΟΘΕΣΙΑ: ΕΝΤΟΣ ΟΙΚΙΣΜΟΥ "ΓΕΦΥΡΑΣ" ΜΟΝΕΜΒΑΣΙΑΣ

ΜΕΛΕΤΗΤΕΣ: ΚΑΛΑΜΕΡΑΣ ΒΑΣΙΛΕΙΟΣ

ΘΕΜΑ ΣΧΕΔΙΟΥ: ΤΟΠΟΓΡΑΦΙΚΟ ΔΙΑΓΡΑΜΜΑ. ΑΡΙΘΜΟΣ ΣΧΕΔΙΟΥ: Τ

ΚΛΙΜΑΚΑ: 1:200

ΗΜΕΡΟΜΗΝΙΑ: ΑΠΡΙΛΙΟΣ 1997.

Αριθ. 5462 (4)

Καθορισμός γραμμής δόμησης στην ιδιοκτησία Σταυρούλας Κοντάκου στην Ελιά Νομού Λακωνίας.

Ο ΝΟΜΑΡΧΗΣ ΛΑΚΩΝΙΑΣ

Έχοντας υπόψη:

1. Τις διατάξεις του Ν. 1032/80 «Περί συστάσεως του ΥΠ.ΠΕ.ΧΩ.Δ.Ε.».

2. Τις διατάξεις του από 17.7.1923 Ν.Δ/τος «Περί σχεδίων πόλεων κ.λπ.».

3. Τις διατάξεις του Ν. 2218/94 - άρθρο 3 παράγρ. 1 και άρθρα 30, 39.

4. Τις διατάξεις του Ν. 2240/94 - άρθρα 5 και 6.

5. Την υπ' αριθμόν 15/2.4.95 απόφαση του Ν.Σ. του Ν. Λακωνίας (ΦΕΚ 363 Δ'/95) «Ψήφιση Οργανισμού Οργάνωσης και λειτουργίας της Νομαρχιακής Αυτοδιοίκησης Λακωνίας».

6. Την παράγραφο 7β του άρθρου 6 του Π.Δ. 24.4.85 (ΦΕΚ 181Δ'/3.5.85) όπως τροποποιήθηκε μεταγενέστερα.

7. Την από 23.1.97 αίτηση της Σταυρούλας Κοντάκου, που συνοδεύεται από το από 26.4.95 με κλίμακα 1:200 τοπογραφικό διάγραμμα του Τεχν. Πολ/κού Μηχ/κού Γιάννη Γουναλάκη.

8. Την υπ' αριθμ. 50/95 απόφαση του Κοινοτικού Συμβουλίου Ελαίας.

9. Την από 4.7.97 γνωμοδότηση του Συμβουλίου Χ.Ο.Π. Ν. Λακωνίας (Πράξη 6η θέμα 2ο), αποφασίζουμε:

Εγκρίνουμε τη γραμμή δόμησης στην ιδιοκτησία Σταυρούλας Κοντάκου στον οικισμό Ελιά Ν. Λακωνίας, όπως αυτή φαίνεται με τα στοιχεία (Ψ, ξ) στο από 26.4.95 τοπογραφικό διάγραμμα του Τεχν. Πολ. Μηχανικού Γιάννη Γουναλάκη, επειδή πληρούνται οι προϋποθέσεις του άρθρου 6 παράγραφος 7β του από 24.4.85 Π.Δ. (ΦΕΚ 181Δ') όπως τροποποιήθηκε μεταγενέστερα.


Κάλυψη δαπάνης: Από την εφαρμογή της παρούσας δεν προκύπτει δαπάνη σε βάρος του προϋπολογισμού της Κοινότητας Ελαίας.

Η παρούσα και το συνοδεύον αυτή τοπογραφικό διάγραμμα να δημοσιευθεί στην Εφημερίδα της Κυβερνήσεως.

Σπάρτη, 19 Αυγούστου 1997

Ο Νομάρχης

ΓΡΗΓΟΡΙΟΣ ΑΠΟΣΤΟΛΑΚΟΣ

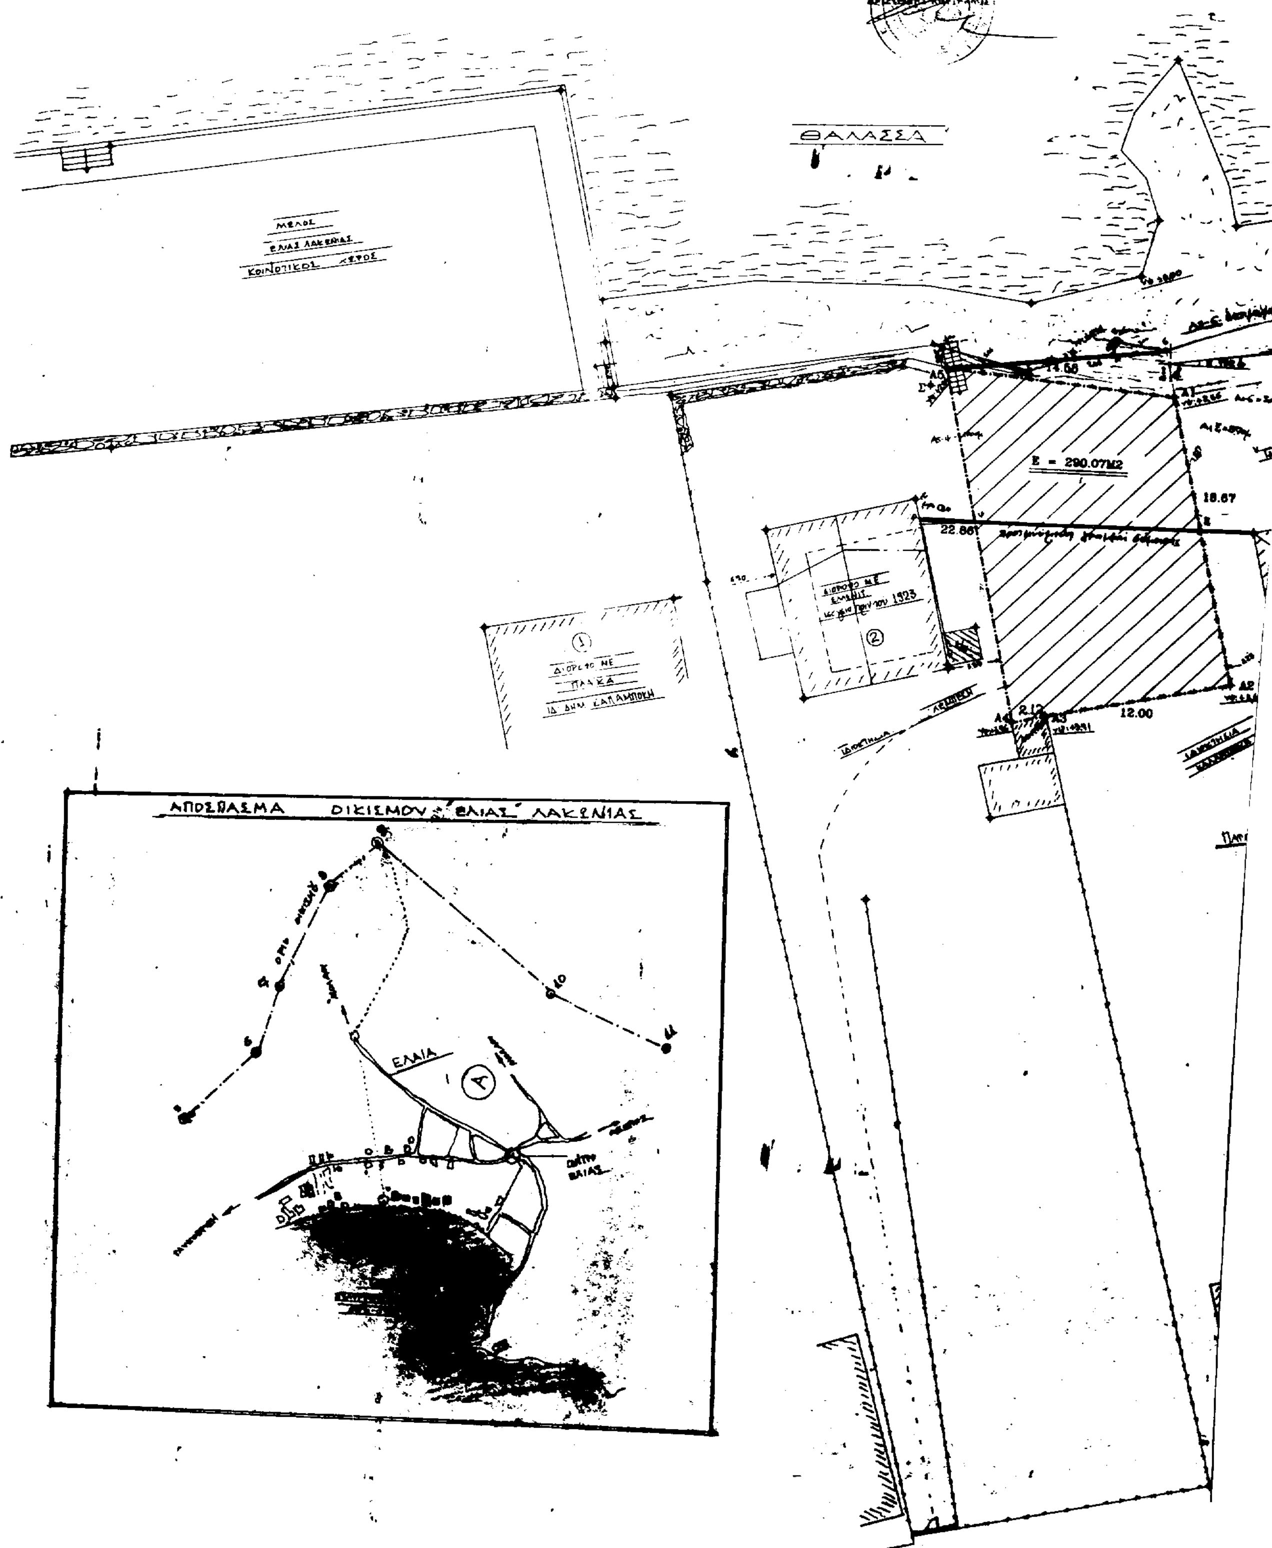
ΘΑΛΑΣΣΑ
ΚΟΙΝΟΤΙΚΟΣ ΔΡΟΜΟΣ
E = 290.07M2
22.86
18.67
12.00
14.55
ΑΠΟΣΠΑΣΜΑ ΟΙΚΙΣΜΟΥ ΕΛΙΑΣ ΛΑΚΩΝΙΑΣ
ΕΛΑΙΑ

ΘΕΩΡΗΘΗΚΕ
Σπάρτη 5-8-97
ΔΗΜΗΤΡΗΣ ΛΙΑΚΑΚΟΣ
Πολ. Μηχ/κός με Α' β.

Ο ΝΟΜΑΡΧΗΣ
ΓΡΗΓΟΡΙΟΣ ΑΠΟΣΤΟΛΑΚΟΣ

ΠΑΡΑΛΙΑ

ΠΑΡΑΤΗΡΗΣΗ: Τα σημεία 1-2-3-4-5-6 είναι κόκκινα σιδερένια πασσαλάκια

ΠΡΟΣ ΚΕΝΤΡΟ ΕΛΑΙΑΣ — ΚΟΙΝΟΤΙΚΟΣ ΑΣΦΑΛΤΟΣΤΡΩΜΕΝΟΣ ΔΡΟΜΟΣ — ΠΡΟΣ ΓΛΥΚΟΒΡΥΣΗ

ΤΕΧΝΙΚΟ ΓΡΑΦΕΙΟ
χρίστος τσατσαρώνης · πολιτικός μηχανικός
γιαννης γουναλάκης · τεχν/γος πολ. μηχανικός
μολάοι : 0732. 23088

τοπογραφικό διάγραμμα

| | |
|---|---|
| ιδιοκτήτης: ΣΤΑΥΡΟΥΛΑ ΚΟΝΤΑΚΟΥ του ΓΕΩΡΓΙΟΥ | |
| θέση: εντός οικισμού ΕΛΙΑ "ΛΑΚΩΝΙΑΣ" | |
| κλίμακα: 1:200 | |
| εμβαδόν: $A_1A_2A_3A_4A_5A_1$ = 250.09 μ² | |
| χρόνος μελέτης: 4/1995 | |
| αριθμός σχεδίου: Τ1 | |
| παρατήρηση: τα όρια υποδείχθηκαν από τον ιδιοκτήτη | |
| σφραγίδα + υπογραφή | |

ΓΙΑΝΝΗΣ Γ. ΓΟΥΝΑΛΑΚΗΣ
ΤΕΧΝΟΛΟΓΟΣ ΠΟΛΙΤΙΚΟΣ ΜΗΧΑΝΙΚΟΣ
ΠΤΥΧΙΟΥΧΟΣ Α.Σ.ΠΕ.Μ.-Α
ΑΡΙΘ. ΜΗΤΡΩΟΥ Π. ΜΟΛΑΩΝ
ΕΔΡΑ: ΕΛΙΑ ΛΑΚΩΝΙΑΣ

ΟΡΟΙ ΔΟΜΗΣΗΣ

Δήλωση 651/95

Το παρόν εμβαδόν: 250.09 μ²

Μολάοι 26/4/95
Ο ΜΗΧΑΝΙΚΟΣ